


Typ ES0 bis 3,5m ab DP

ACHTUNG!
 Absperrlänge mit Schrammbord:
 $AL = FB + 2 \times SB + 325$
 Absperrlänge ohne Schrammbord:
 $AL = FB + 325$

Beispiel:
 gegeben:
 $FB = 2640$
 $SB = 120$
 $AL = FB + 2 \times SB + 325$
 $= 2640 + 240 + 325 = 3205$

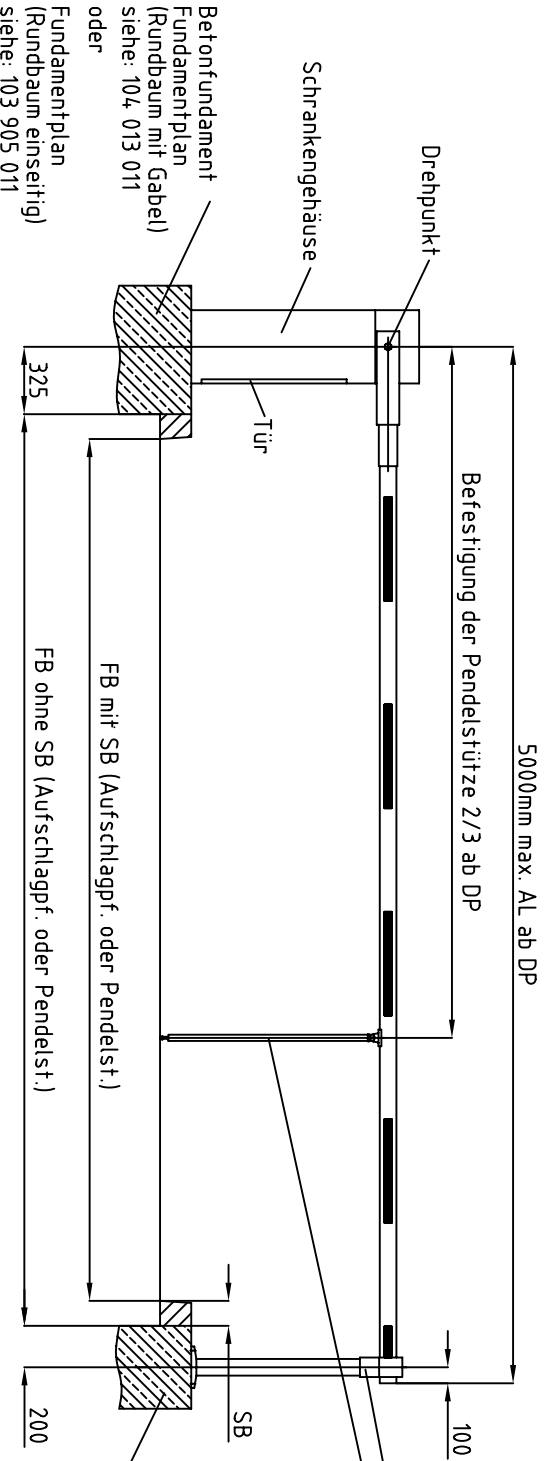

Typ ES1 bis 5,0m ab DP

ACHTUNG!
 Absperrlänge mit Schrammbord:
 $AL = FB + 2 \times SB + 100$
 Absperrlänge ohne Schrammbord:
 $AL = FB + 525 + 100$

Beispiel:
 gegeben:
 $FB = 4010$
 $SB = 120$
 $AL = FB + 2 \times SB + 525 + 100$
 $= 4010 + 240 + 525 + 100 = 4875$

Legende
 AL - Absperrlänge
 FB - Fahrbahnbreite
 SB - Schrammbord
 DP - Drehpunkt

Maße in mm

Zust	überarbeitet	Änderung	Datum	Name	Datum	Name
c	überarbeitet		22.02.05	Ma	Bearb.	08.03.99
					Gepr.	08.03.99
					Norm	

Axel Tiede
 Schrankenanlagen
 Otto-Str. 15
 41836 Hückelhoven - Baal

Baum-Längen-Bestimmung
 Typ ES0 und Typ ES1

104 209 011 (c) Blatt 1
 5 Bl.