


Typ ES2 bis 6,0m ab DP

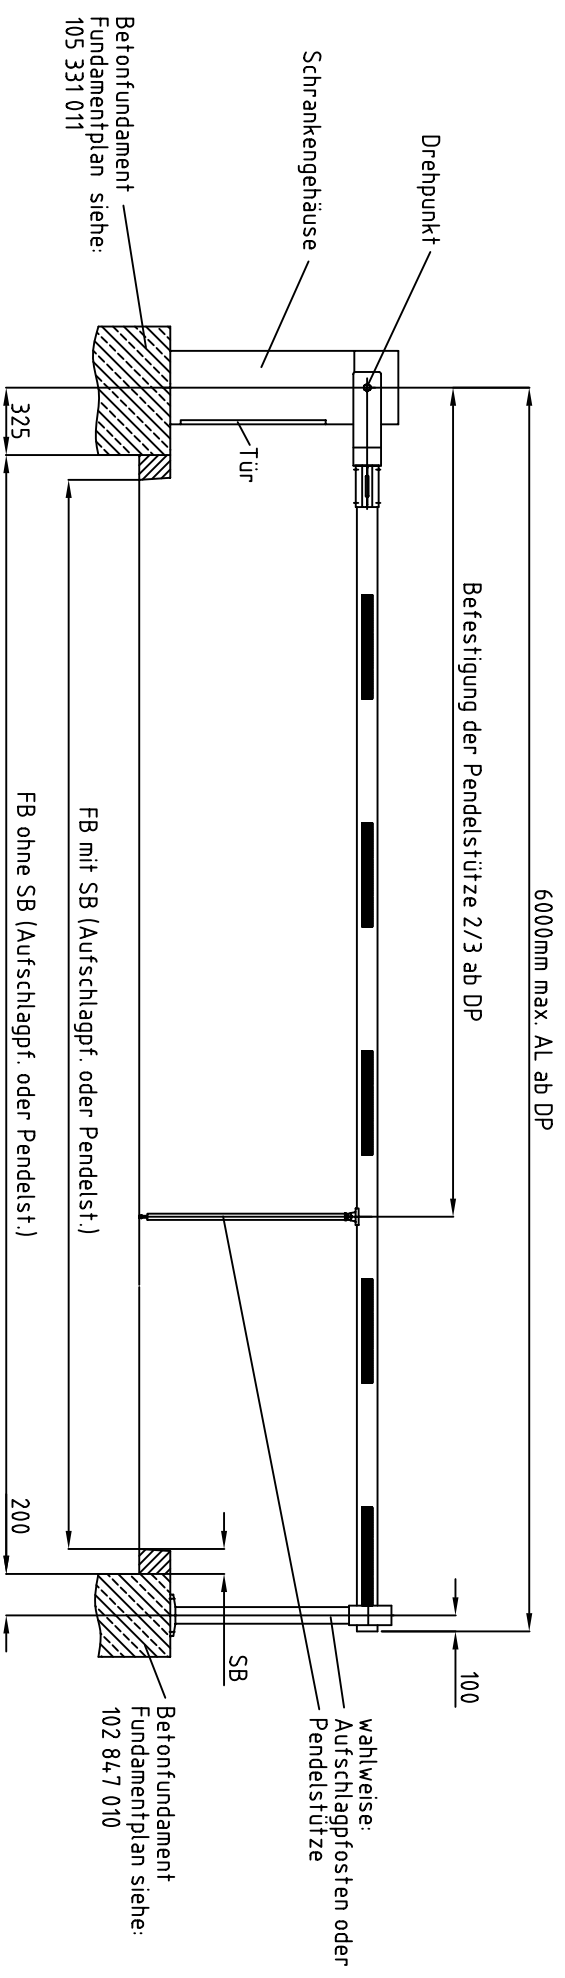

ACHTUNG!

- Absperrlänge mit Schrammbord:
AL=FB+2xSB+525+100
- Absperrlänge ohne Schrammbord:
AL=FB+525+100

- Legende**
- AL - Absperrlänge
 - FB - Fahrbahnbreite
 - SB - Schrammbord
 - DP - Drehpunkt

Maße in mm

Beispiel:
gegeben:
FB = 5120
SB = 120

AL = FB+2xSB+100
= 5120+240+525+100 = 5985

| Zust | Änderung | Datum | Name | Datum | Name |
|--|----------|-------|------|-----------------|------|
| | | | | Bearb. 08.03.99 | Sh |
| | | | | Gepr. 08.03.99 | |
| | | | | Norm | |
| Axel Tiede | | | | | |
| Schrankenanlagen Otto-Str. 15 41836 Hückelhoven - Baal | | | | | |
| Baum-Längen-Bestimmung | | | | Ersatz für: | |
| Typ ES2 | | | | 104 209 011 (c) | |
| | | | | Ersetzt durch: | |
| | | | | Blatt 2 | |
| | | | | 5 Bl. | |