



Typ ES3 (beidseitig) bis 6,0m ab DP

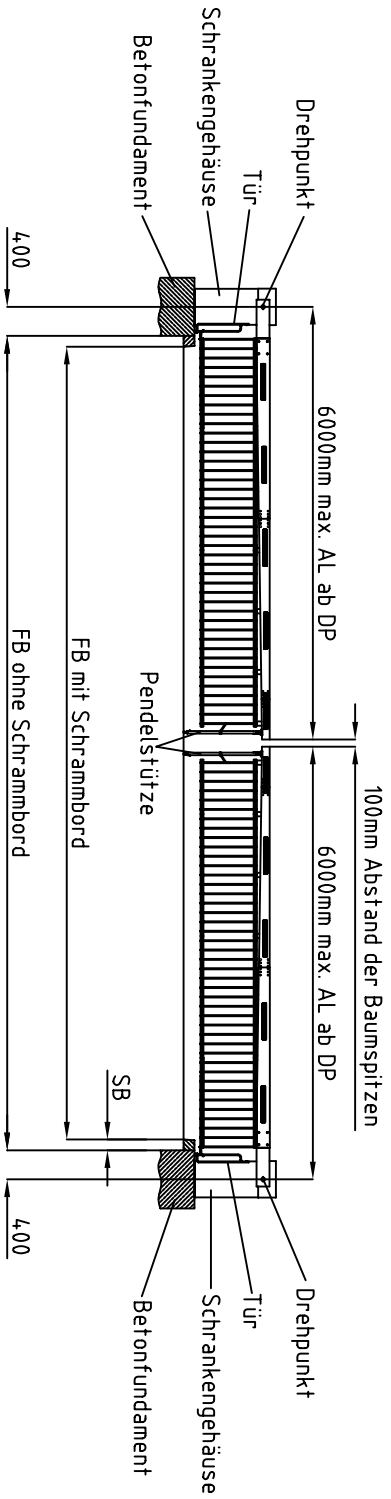

Typ ES4 (beidseitig) ab 6,0m bis 10m ab DP

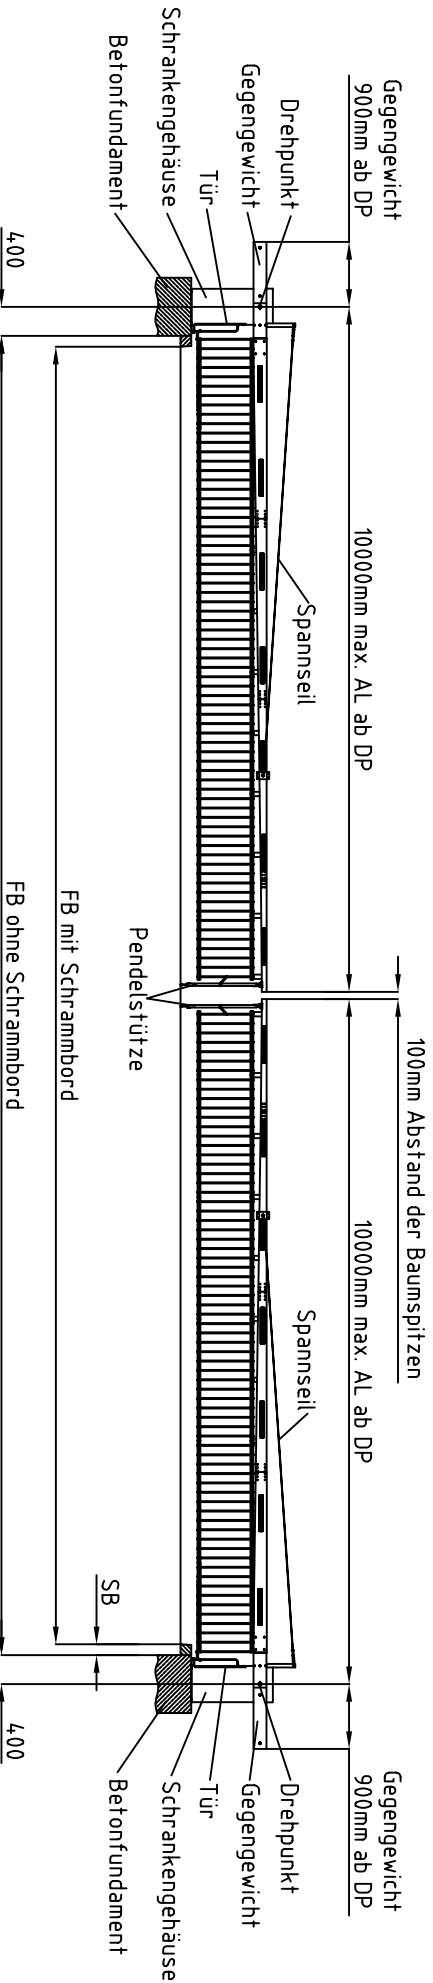

ACHTUNG!

Absperrlänge mit Schrammbord: $AL = \frac{FB+2 \times SB+800-100}{2}$
 Absperrlänge ohne Schrammbord: $AL = \frac{FB+800-100}{2}$

Beispiel:

gegeben: $FB = 14700$
 $SB = 120$
 $AL = \frac{FB+2 \times SB+800-100}{2} = \frac{14700+240+800}{2} = 15740-100 = 7820$

Legende

AL - Absperrlänge
 FB - Fahrbahnbreite
 SB - Schrammbord
 DP - Drehpunkt

Fundamentplan siehe:
 103 998 111

Maße in mm

Zust	Änderung	Datum	Name	Bearb.	Datum	Name
				08.03.99	08.03.99	Sh
				Norm		

Axel Tiede
 Schrankanlagen
 Otto-Str. 15
 41836 Hückelhoven - Baal

Baum-Längen-Bestimmung
 Typ ES3 und Typ ES4 (beidseitig)

104 209 011 (c)

Blaß 5
 Bl. 5 Bl.

Ersatz für: Ersatz durch: