



Typ ES3 (beidseitig) bis 6,0m ab DP

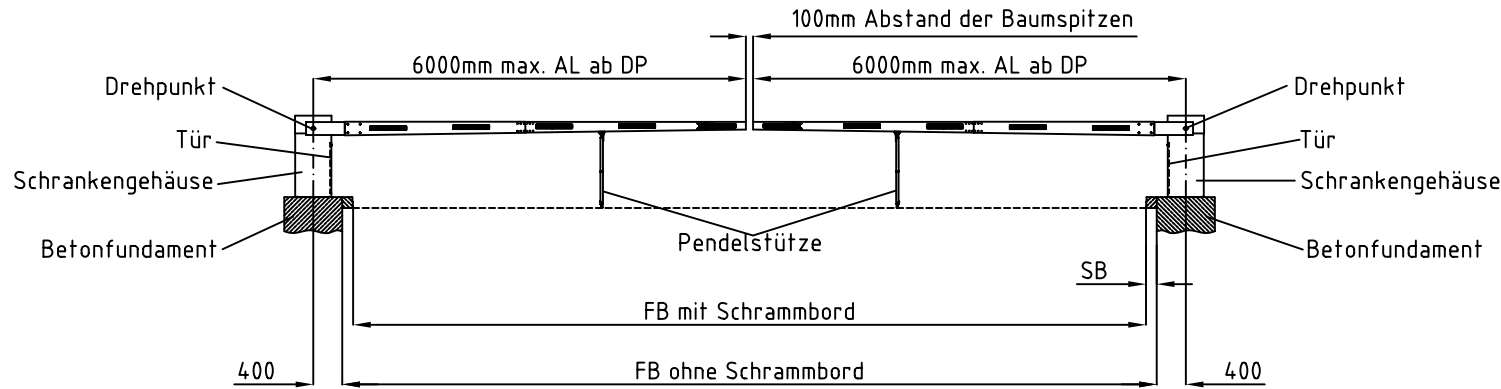

Typ ES4 (beidseitig) ab 6,0m bis 10m ab DP

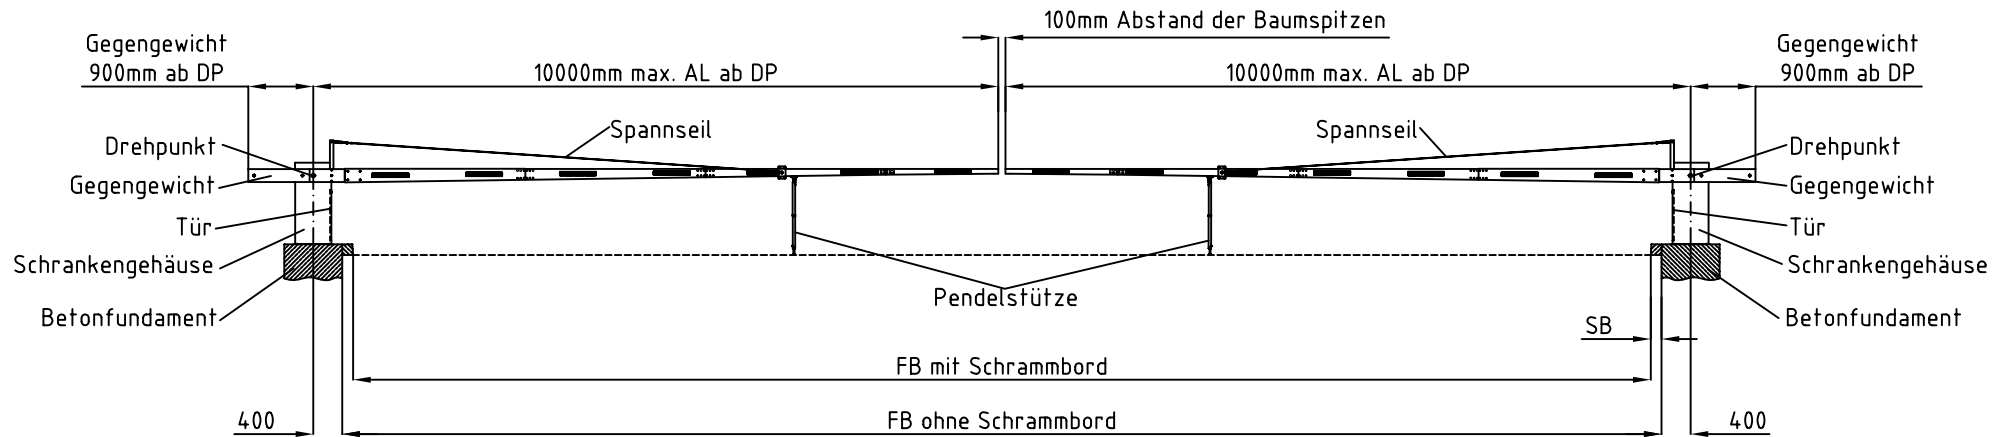

ACHTUNG!

Absperrlänge mit Schrammbord:

$$AL = \frac{FB + 2 \times SB + 400 + 400 - 100}{2}$$

Absperrlänge ohne Schrammbord:

$$AL = \frac{FB + 400 + 400 - 100}{2}$$

Beispiel:

gegeben:

FB = 14700

SB = 120

$$AL = \frac{FB + 2 \times SB + 400 + 400 - 100}{2}$$

$$\frac{14700 + 240 + 400 + 400}{2} = \frac{15740 - 100}{2} = 7820$$

Legende

AL - Absperrlänge
FB - Fahrbahnbreite

SB - Schrammbord
DP - Drehpunkt

Fundamentplan siehe:
103 998 111

Maße in mm

| | | | | | | | |
|-------|-------------------------------------|----------|------|--|------|--|---------------------|
| | | | | Datum | Name | Baum-Längen-Bestimmung Typ ES3 und Typ ES4 (beidseitig) | Blatt 5 5 Bl. |
| | | | | Bearb. 08.03.99 | Sh | | |
| | | | | Gepr. 08.03.99 | | | |
| | | | | Norm | | | |
| d | Maß 800 in 400 und 400 geändert. | 06.07.05 | SG | Axel Tiede Schrankenanlagen Otto-Str. 15 41836 Hückelhoven - Baal | | 104 209 011 (d) | |
| Zust. | Änderung | Datum | Name | Ersatz für: | | Ersetzt durch: | |