



Typ ES3 bis 6,0m ab DP

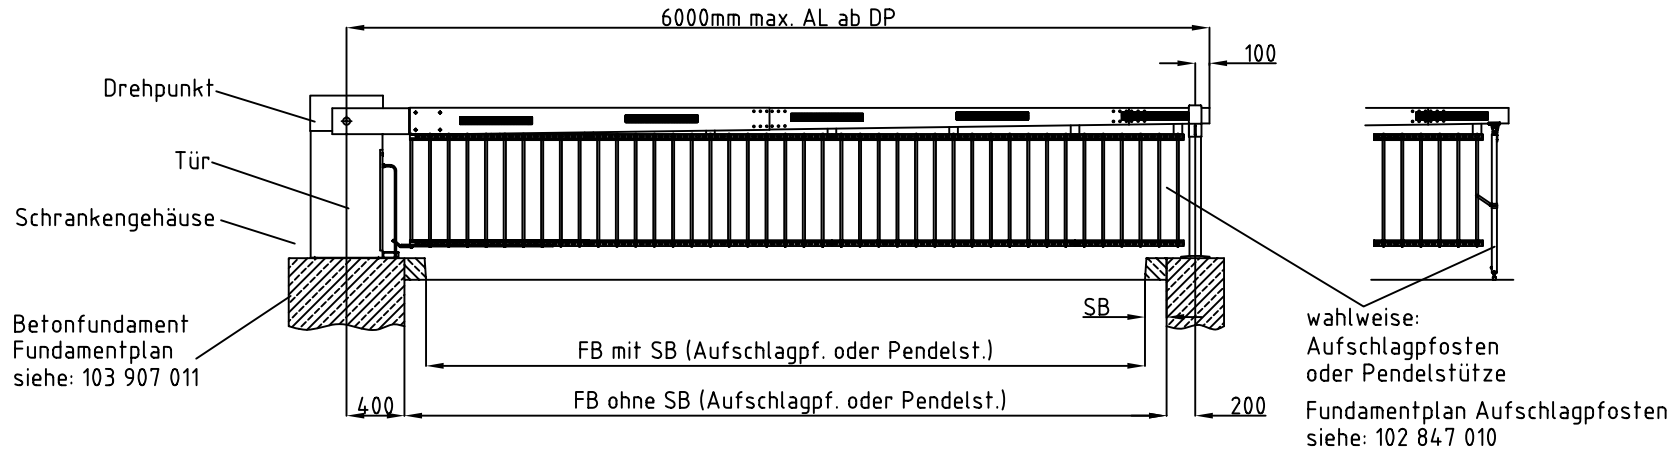

Typ ES4 ab 6,0m bis 10m ab DP

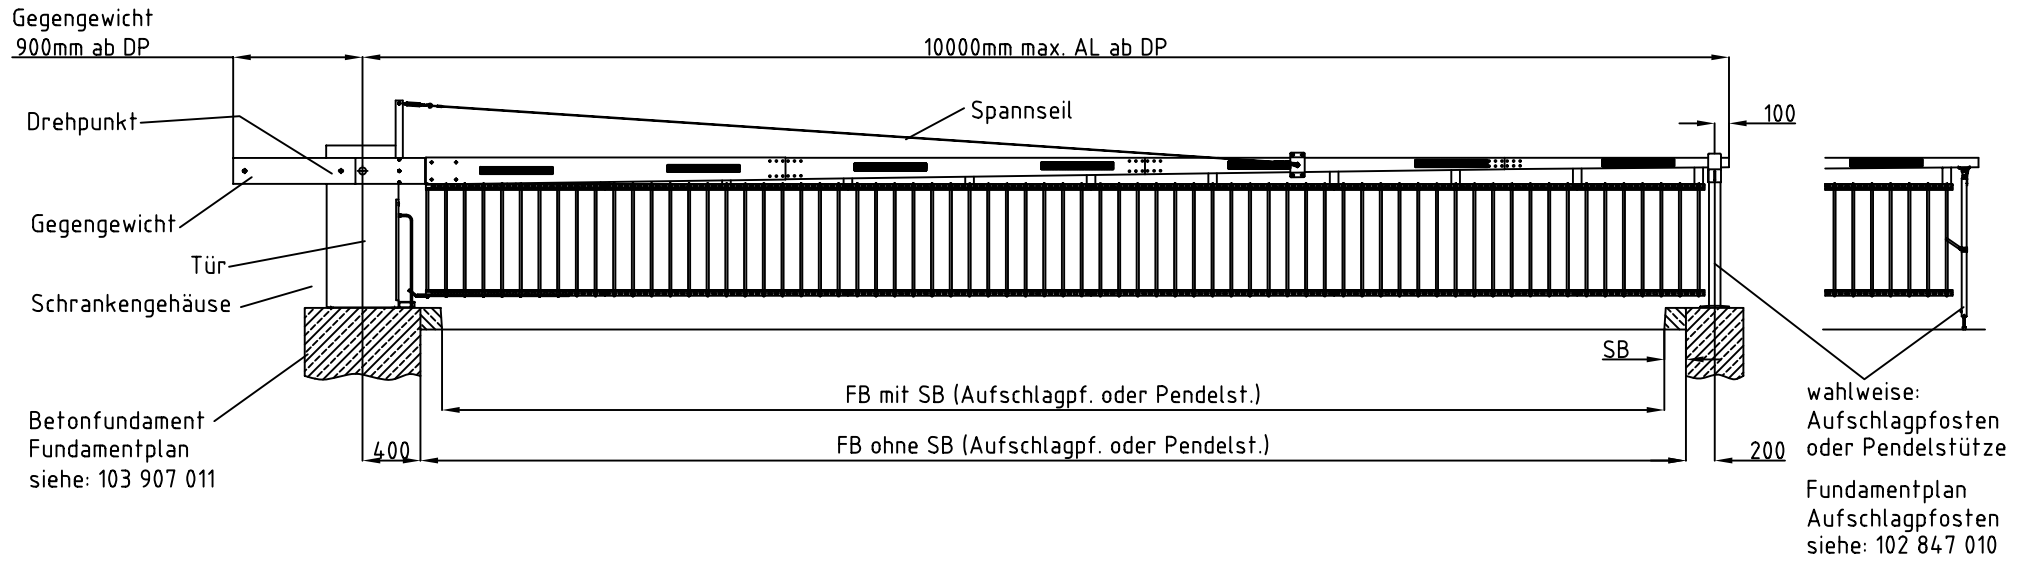

Legende

AL - Absperrlänge SB - Schrammbord
 FB - Fahrbahnbreite DP - Drehpunkt

Maße in mm

Beispiel:

gegeben:

FB = 7930

SB = 150

AL = FB + 2xSB + 600 + 100

= 7930 + 300 + 600 + 100 = 8930

ACHTUNG!

Absperrlänge mit Schrammbord:

AL = FB + 2xSB + 600 + 100

Absperrlänge ohne Schrammbord:

AL = FB + 600 + 100

		Datum	Name		
	Bearb.	08.03.99	Sh	Baum-Längen-Bestimmung Typ ES3 und Typ ES4 mit Behang	
	Gepr.	08.03.99			
	Norm				
				Axel Tiede	
				Schrankenanlagen Otto-Str. 15 41836 Hückelhoven - Baal	
c	überarbeitet	22.02.05	Ma	104 209 011 (c)	
Zust.	Anderung	Datum	Name	Ersatz für:	Ersetzt durch:

Blatt
4
5 Bl.