


# Typ ES3 bis 8m ab DP Typ ES4 bis 10m ab DP

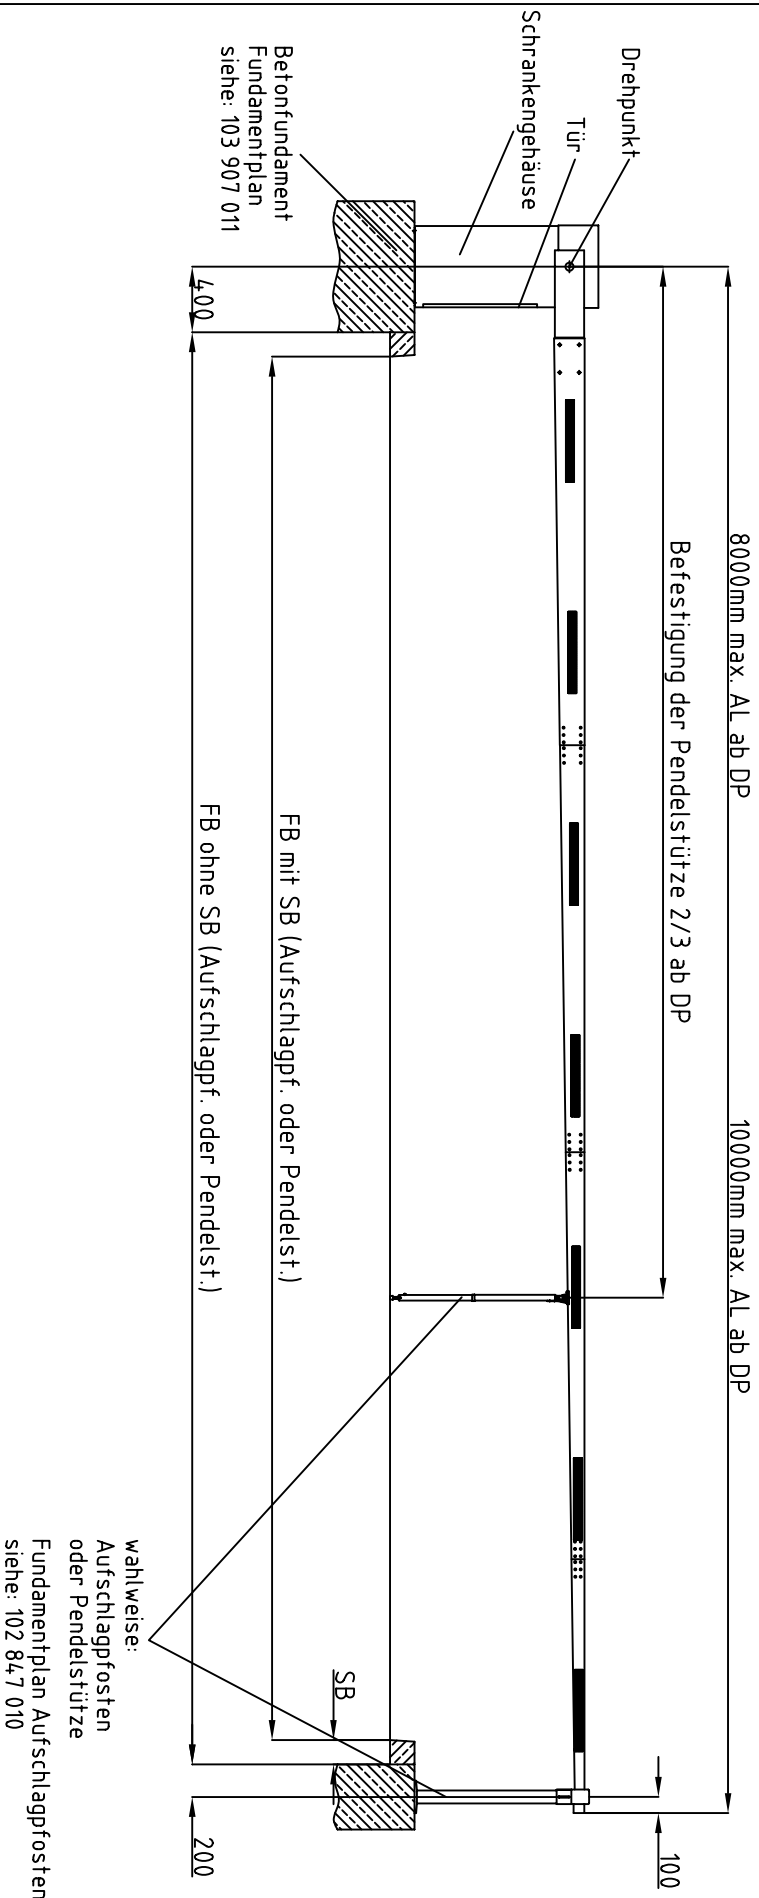

**Beispiel:**  
gegeben:  
FB = 7930  
SB = 150  
AL = FB+2xSB+600+100  
= 7930+300+600+100 = 8930

**ACHTUNG!**  
Absperrlänge mit Schrammbord:  
AL=FB+2xSB+600+100  
Absperrlänge ohne Schrammbord:  
AL=FB+600+100

### Legende

AL - Absperrlänge  
FB - Fahrbahnbreite

SB - Schrammbord  
DP - Drehpunkt

Maße in mm

wahlweise:  
Aufschlagpfosten  
oder Pendelstütze  
Fundamentplan Aufschlagpfosten  
siehe: 102 84 7 010

Zust	überarbeitet	Datum	Name	Bearb.	Datum	Name
c		22.02.05	Ma	08.03.99	08.03.99	Sh
				Gepr.		
				Norm		

**Axel Tiede**  
Schränkeanlagen  
Otto-Str. 15  
41836 Hückelhoven - Baal

Baum-Längen-Bestimmung  
Typ ES3 und Typ ES4

104 209 011 (c) Blatt 3  
Ersatz für: 5 Bl.