


**Ansicht von der Seite**

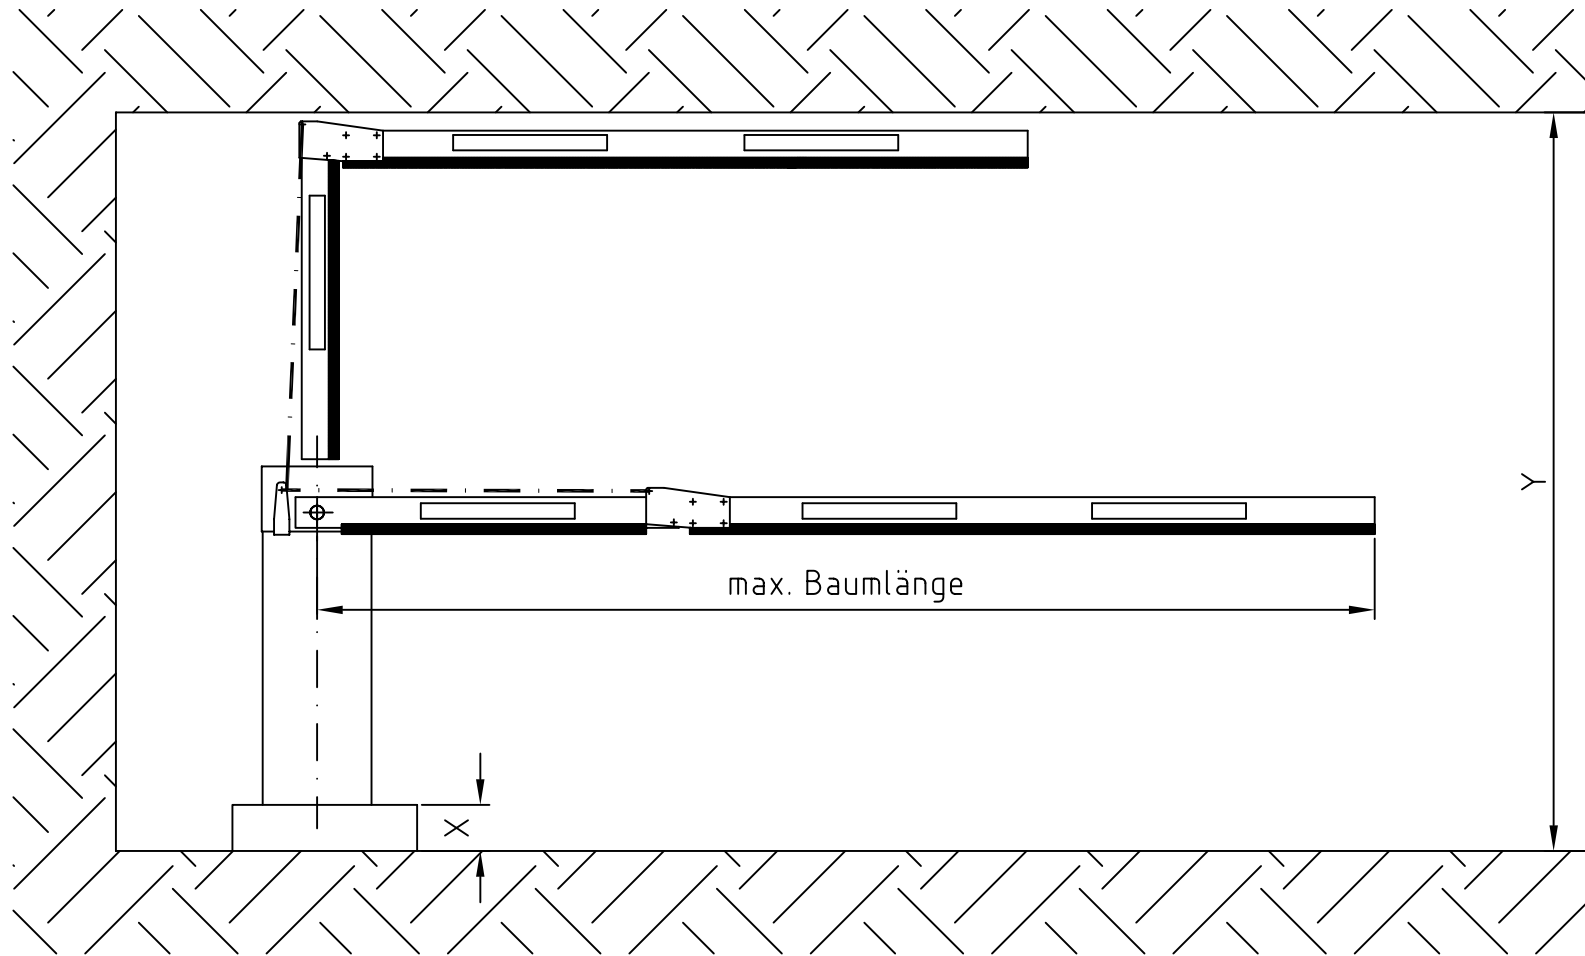

Maße X und Y liegen den baulichen Gegebenheiten zu Grunde.  
maximale Baumlänge 3500mm

	Datum	Name
Bearb.	18.08.99	Sh
Gepr.	18.08.99	
Norm		

Baumlängenbestimmung  
Knickbaum

Zust.	Anderung	Datum	Name

**Axel Tiede**  
Schrankenanlagen  
Otto-Str. 15  
41836 Hückelhoven - Baal

104 422 010 ( )	Blatt
Ersatz für:	Ersetzt durch: